



Diese Zeichnung und ihr Inhalt sind Eigentum der MEIER GUSS SALES & LOGISTICS GmbH & Co. KG. Weitergabe sowie Vervielfältigung dieses Dokuments, Verwertung und Mitteilung seines Inhalts sind verboten, soweit nicht ausdrücklich gestattet. Zuwiderhandlungen verpflichten zu Schadenersatz. Alle Rechte für den Fall der Patent-, Gebrauchsmuster- oder Geschmackszeichnungsrechte vorbehalten. Diese Zeichnung unterliegt nicht dem Änderungsdienst.

This drawing and its contents are the property of MEIER GUSS SALES & LOGISTICS GmbH & Co. KG. The reproduction, distribution and utilization of this document as well as the communication of its contents to others without express authorization is prohibited. Offenders will be held liable for the payment of damages. All rights reserved in the event of the grant of a patent, utility model or design. This drawing not subject to the revision.

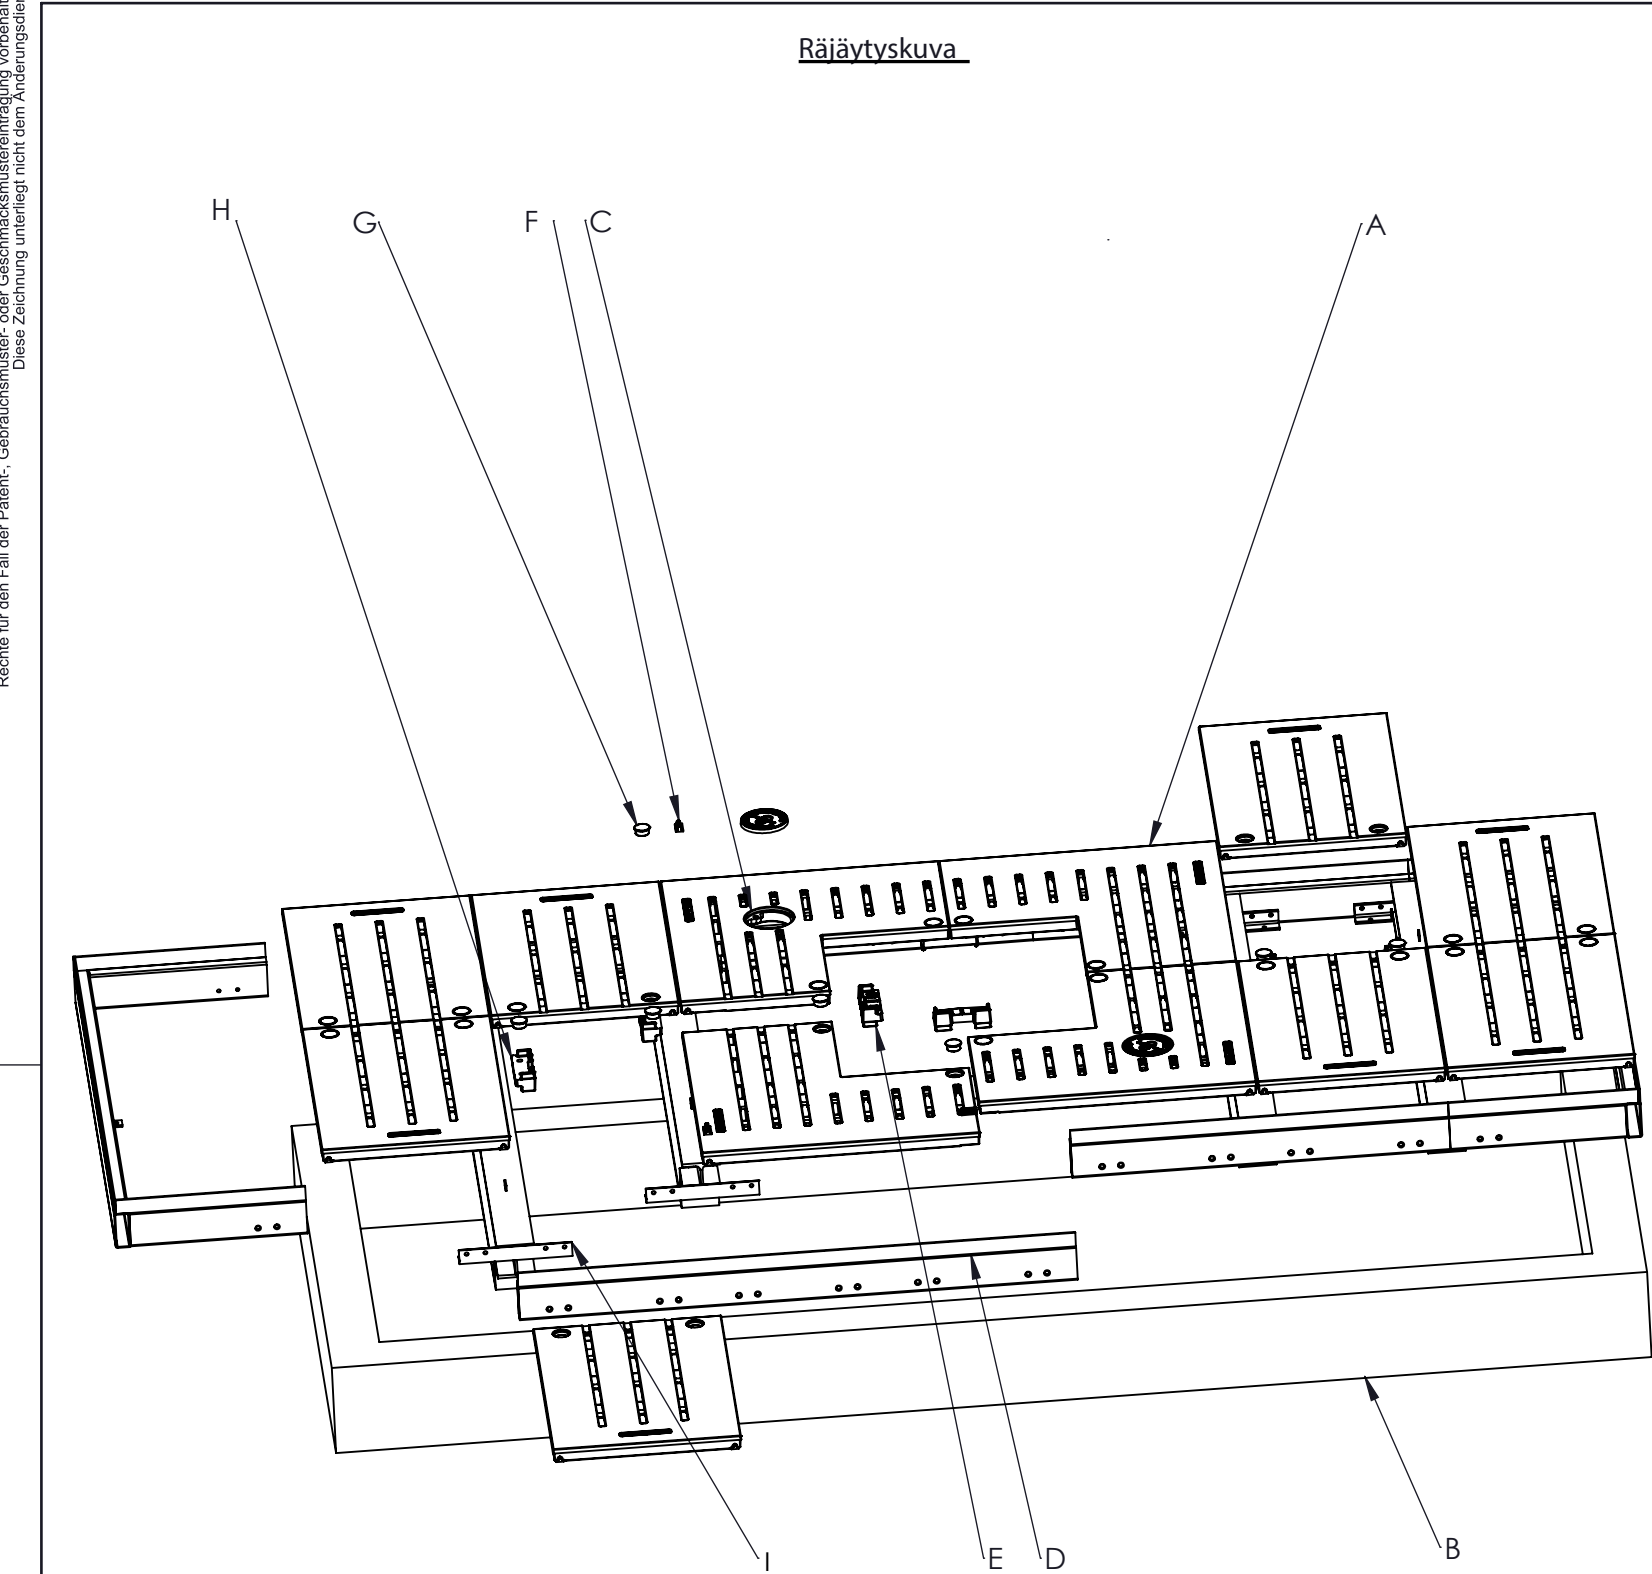


- A. Maaritilä "Lateral® 2.0"
- B. Paikalla valettava betoniperustus P=3493mm, L=1484mm, K=250mm
- C. Kasteluputken / valaisimen aukko ja valurautainen kansi Ø120mm.
- D. Kuusiosainen kuumasinkitty teräksinen asennuskehikko.
- E. Valurautainen liitoskappale
- F. Vaimenninkumi
- G. Liitospultin peitetulppa
- H. Valurautainen liitoskappale ritilän jatkokappaleille
- I. Asennuskehikon liitoskappale

Yläkuvanto, kokoonpano ilman puun runkosuojaa

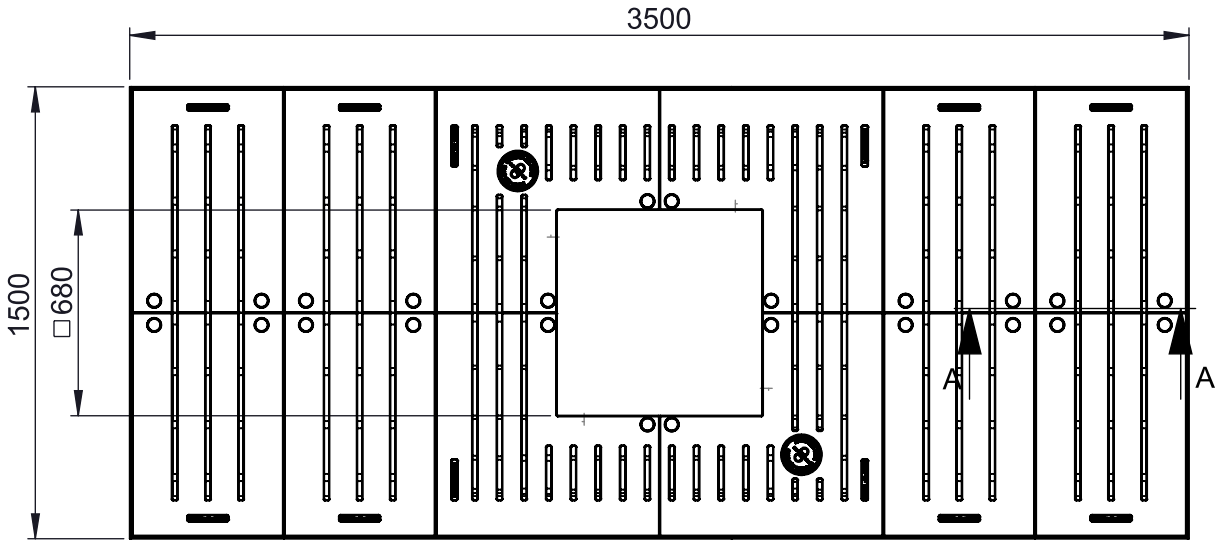

A-A
Mittakaava 1 : 10

Maaritilän asennus, poikkileikkaus

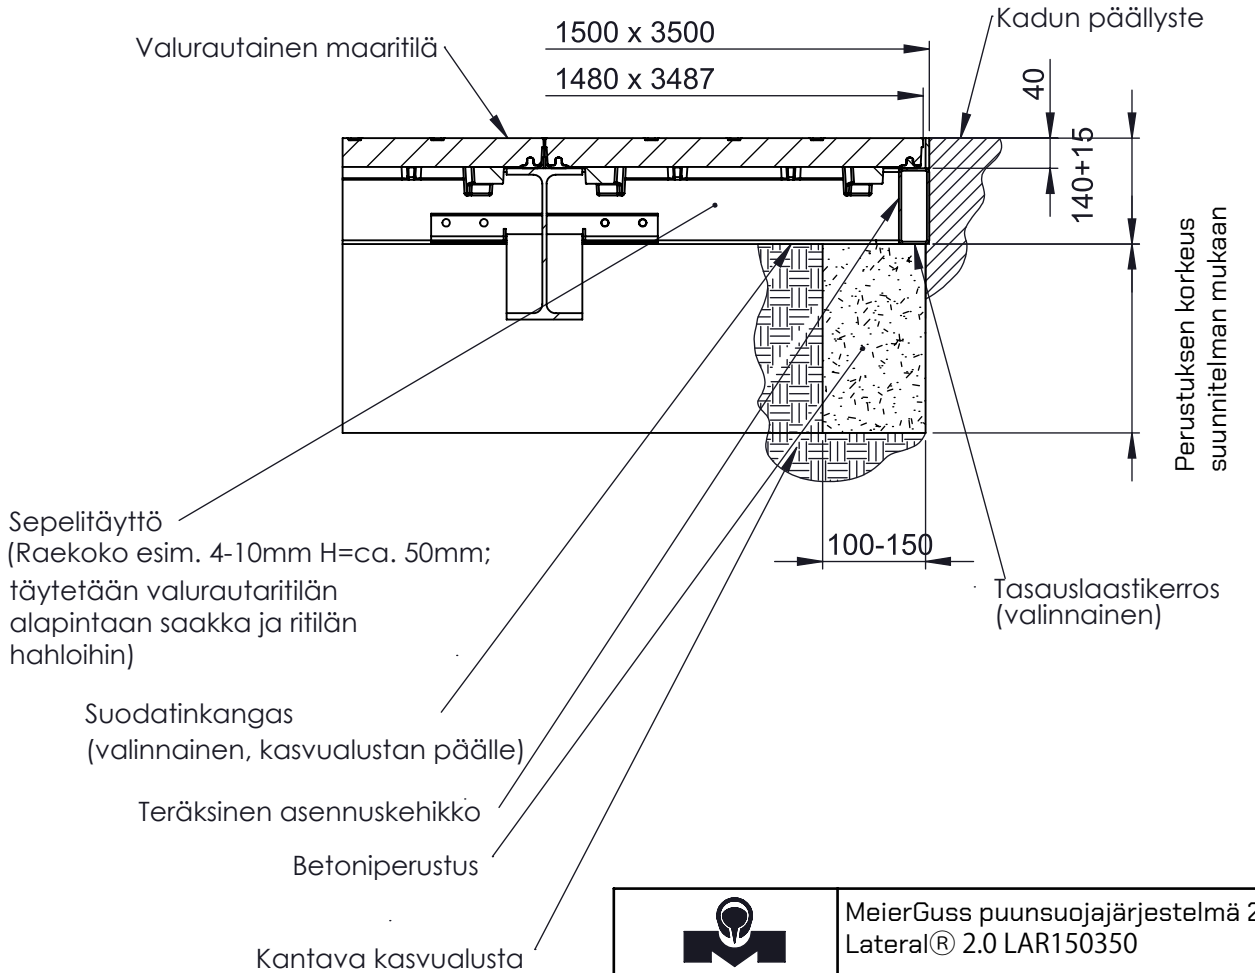

Meier Guss
Sales & Logistics
GmbH & Co. KG,
Elzer Str. 23-25,
65556 Limburg

MeierGuss puunsuojajärjestelmä 2.0
Lateral® 2.0 LAR150350

Zg. - Nr. :

Tarjouspiirustus

J2C084B0

0